国网宁夏吴忠同心供电公司丁塘供电所项目规划公示

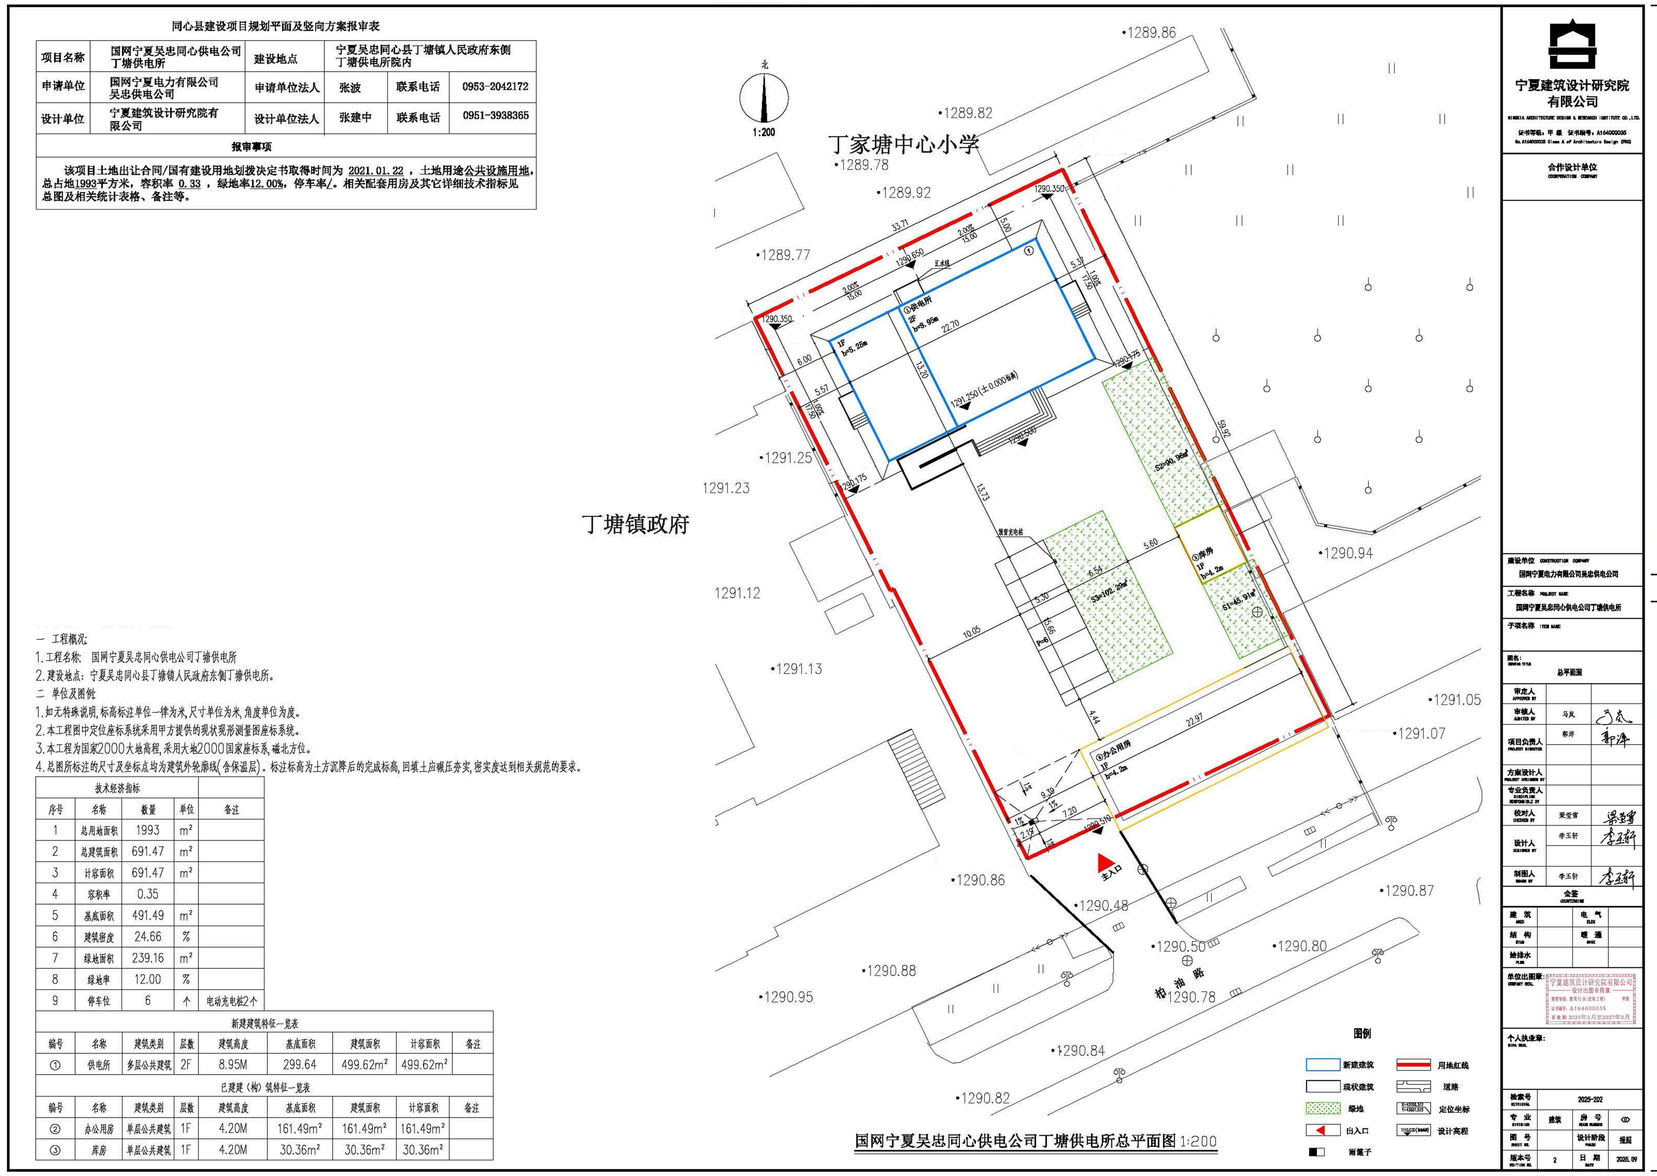

一 工程概况:

1.工程名称: 国网宁夏吴忠同心供电公司丁塘供电所

2.建设地点: 宁夏吴忠同心县丁塘镇人民政府东侧丁塘供电所。

二 单位及图例

1.如无特殊说明,标高标注单位一律为米,尺寸单位为米,角度单位为度。

2.本工程图中定位座标系统采用甲方提供的现状测绘图座标系统。

3.本工程为国家2000大地高程,采用大地2000国家座标系,磁北方位。

4.总图所标注的尺寸及坐标点均为建筑外轮廓线(含保温层)。标注标高为土方沉降后的完成标高,回填土应碾压夯实,密实度达到相关规范的要求。

技术经济指标

序号	名称	数量	单位	备注
1	总用地面积	1993	m^2	
2	总建筑面积	691.47	m^2	
3	计容面积	691.47	m^2	
4	容积率	0.35		
5	基底面积	491.49	m^2	
6	建筑密度	24.66	%	
7	绿地面积	239.16	m^2	
8	绿地率	12.00	%	
9	停车位	6	个	电动充电桩2个

新建建筑特征一览表

编号	名称	建筑类别	层数	建筑高度	基底面积	建筑面积	计容面积	备注
①	供电所	多层公共建筑	2F	8.95M	299.64	499.62m^2	499.62m^2	

已建建(构)筑特征一览表

编号	名称	建筑类别	层数	建筑高度	基底面积	建筑面积	计容面积	备注
②	办公用房	单层公共建筑	1F	4.20M	161.49m^2	161.49m^2	161.49m^2	
③	厕房	单层公共建筑	1F	4.20M	30.36m^2	30.36m^2	30.36m^2	

国网宁夏吴忠同心供电公司丁塘供电所-效果图

鸟瞰图

国网宁夏吴忠同心供电公司丁塘供电所-效果图

广大市民，根据《中华人民共和国城乡规划管理技术规定》的有关规定，现将国网宁夏吴忠同心供电公司丁塘供电所项目进行公示。

本项目位于宁夏吴忠同心县丁塘镇人民政府东侧丁塘供电所内，四至为：东至空地，南至乡镇道路，西至丁塘镇人民政府，北至丁塘镇中心小学，总用地面积为1993平方米（约2.99亩），本项目用地性质为公共设施用地。

项目用地范围内总规划建设一栋办公楼，建筑面积499.62平方米，办公楼为二层，建筑高度为8.95米，结构形式为钢筋混凝土框架结构。

本工程办公楼主要功能为办公室，为多层民用建筑，建筑耐火等级为二级。场地基本平整，周边交通情况比较良好，基础设施条件良好，场地近似于矩形，场地内各楼栋之间间距能够满足规范中建筑物之间的防火间距要求。

请项目规划地段内利害关系单位（个人）及关心城乡建设的市民到同心县自然资源局或项目现场了解规划方案，如对规划有异议，请及时到自然资源局反应。

公示时间:2025年11月15日—2025年11月25日

公示现场:项目所在地

同心县自然资源局咨询电话:0953-8022114